

※外壁改修範囲 既設外壁事前調査 (全面打診・マーキング・測定)


(既設外壁タイル面) 既設 タイル浮き補修・ひび割れ補修
外壁タイル水洗い・薬品洗浄
建具廻りシーリング (撤去共)
新規 外壁タイル表面保護 (クリアコートeco)

(既設外壁モルタル面) 既設 外壁面浮き・ひび割れ・爆裂補修+水洗い
建具廻りシーリング (撤去共)、外壁塗膜剥離補修
新設 外壁: 複層塗材E (シリコン) 軒天: 外装薄塗材E

1階 平面図 s=1/200

竣工: H26年11月14日


佐賀県 多久市役所 建設課 〒846-8501 多久市北多久町大字小待7番地1 電話 0952-75-4826 FAX 0952-75-6112	工事名称 市立病院病棟及び診療棟外部改修工事	縮尺 1:200	図面番号 2
	図面名称 1階平面図 (外壁改修範囲図)		

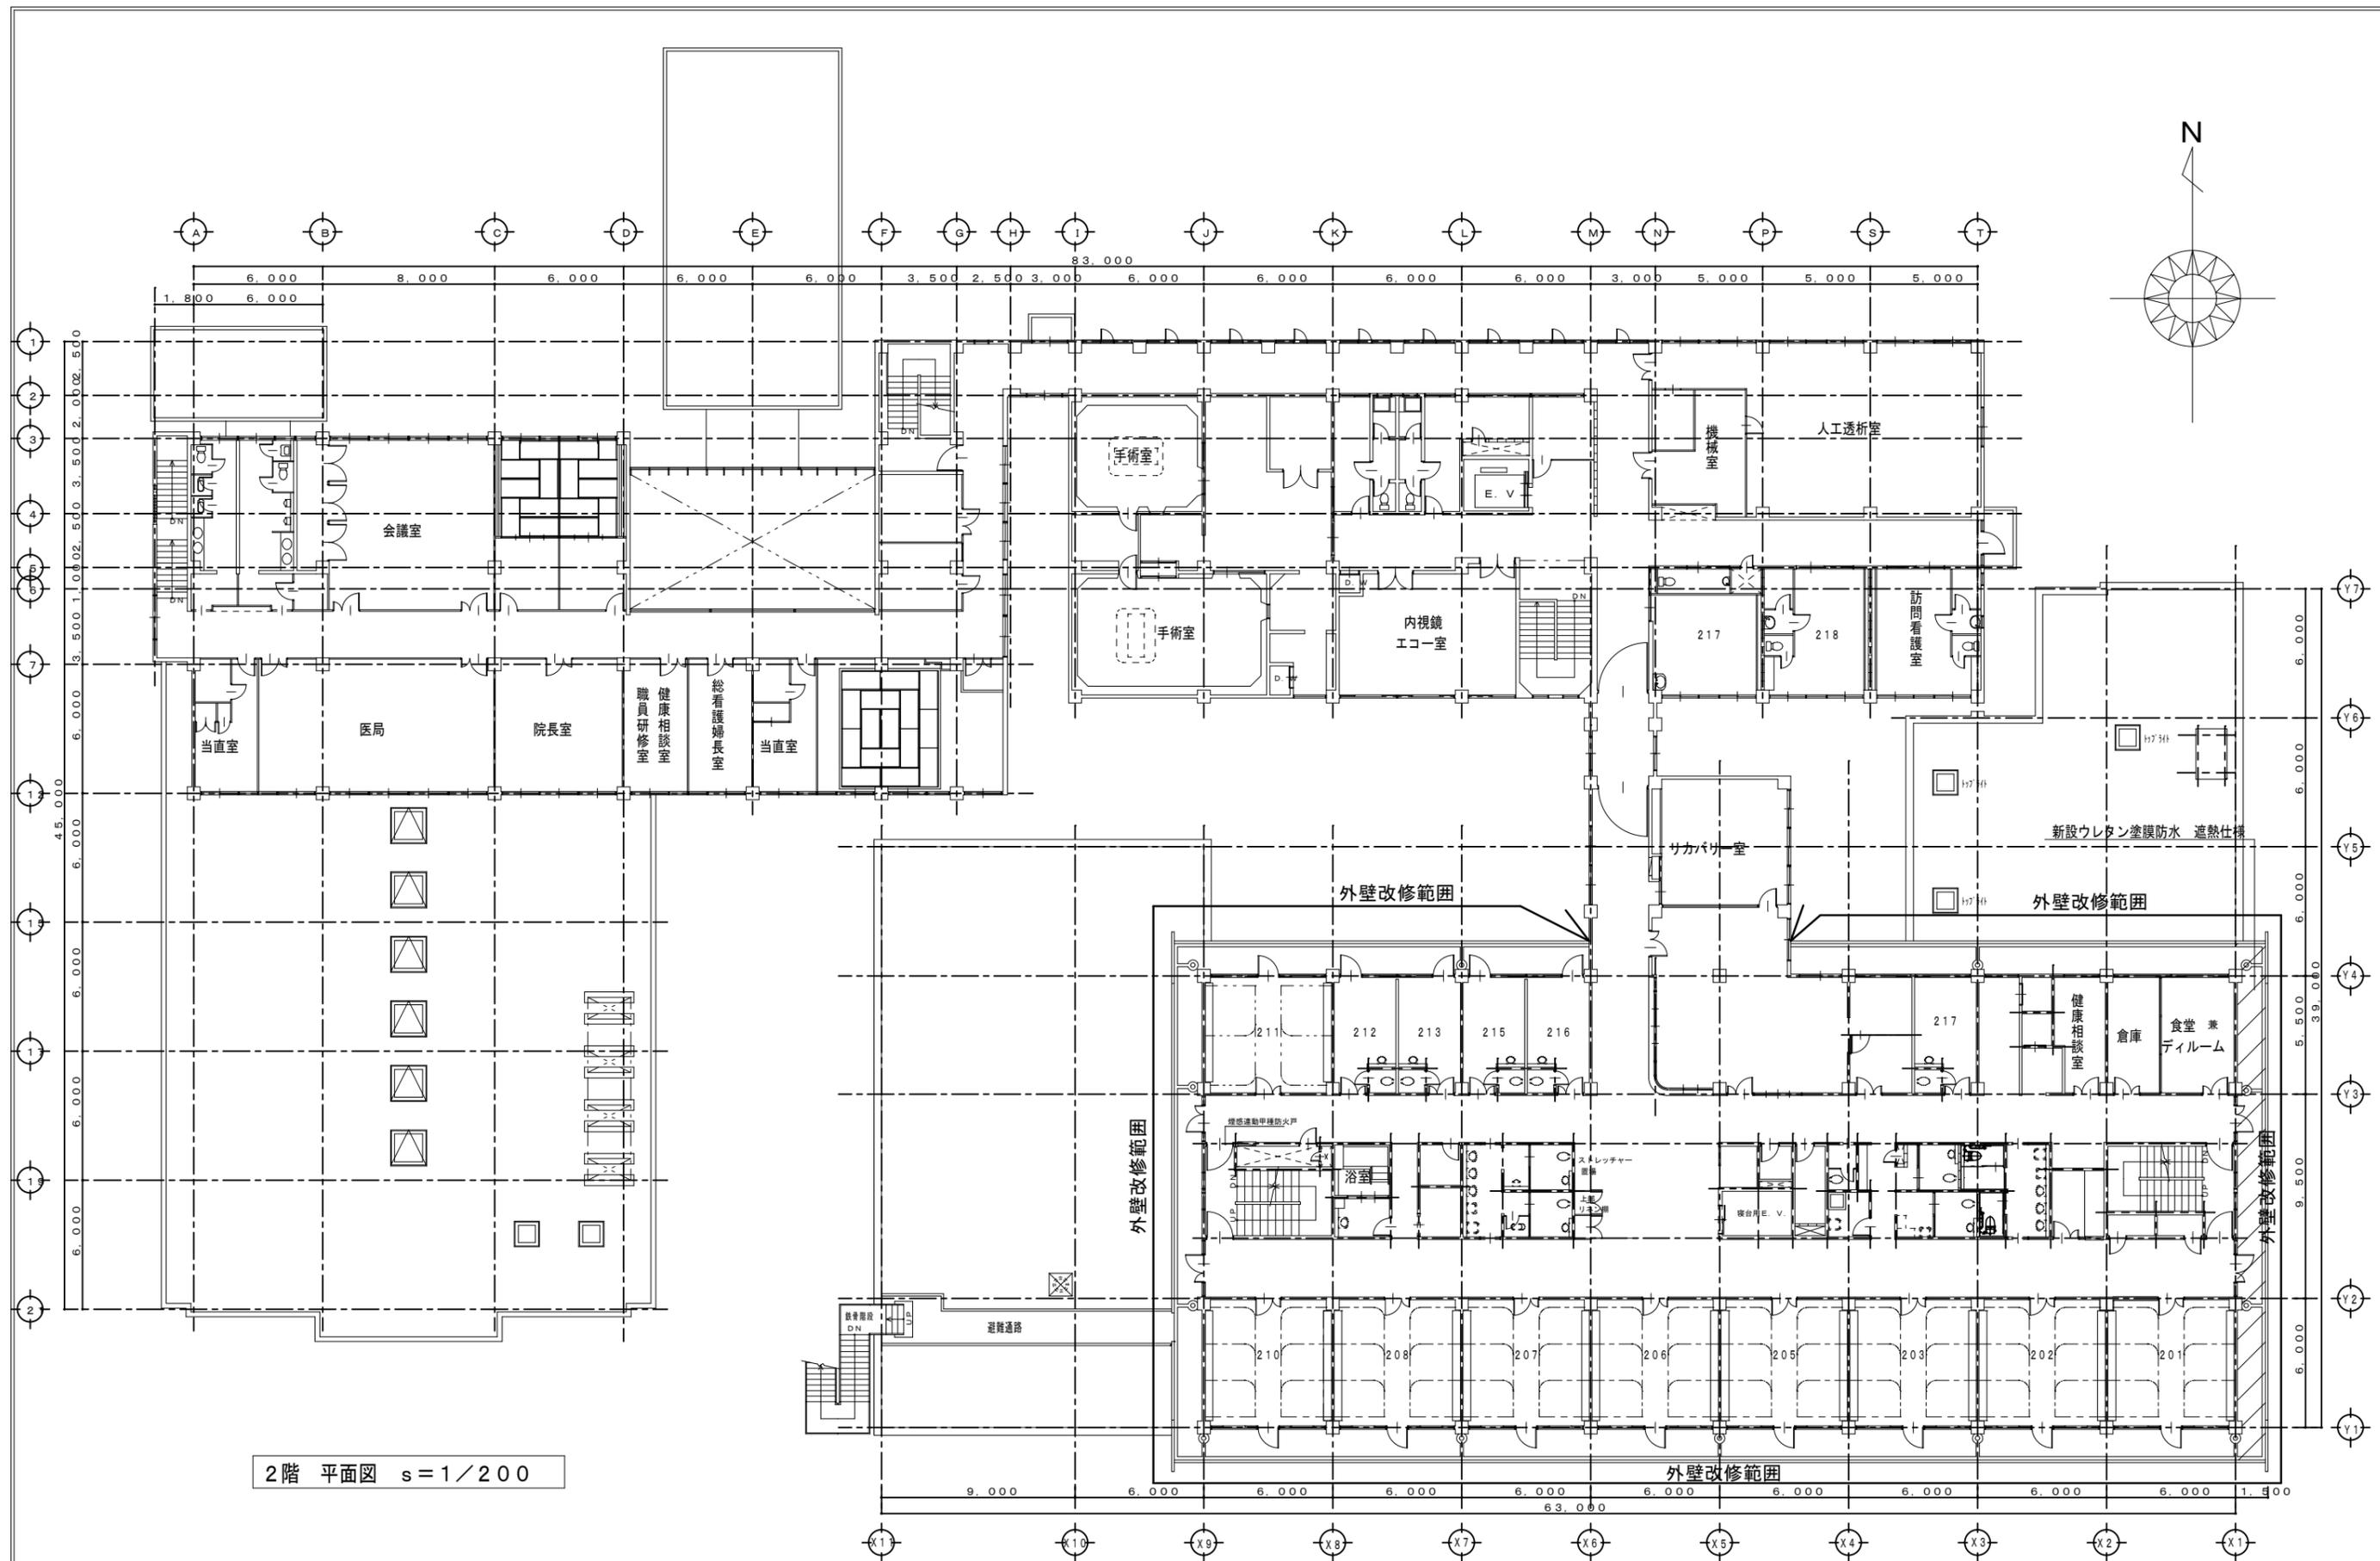

2階 平面図 s=1/200

竣工：H26年11月14日

佐賀県 多久市役所 建設課 〒846-8501 多久市北多久大字小待7番地1 電話 0952-75-4826 FAX 0952-75-6112		工事名称 市立病院病棟及び診療棟外部改修工事	縮尺	図面番号
		図面名称 2階平面図(外壁改修範囲図)	1:200	3

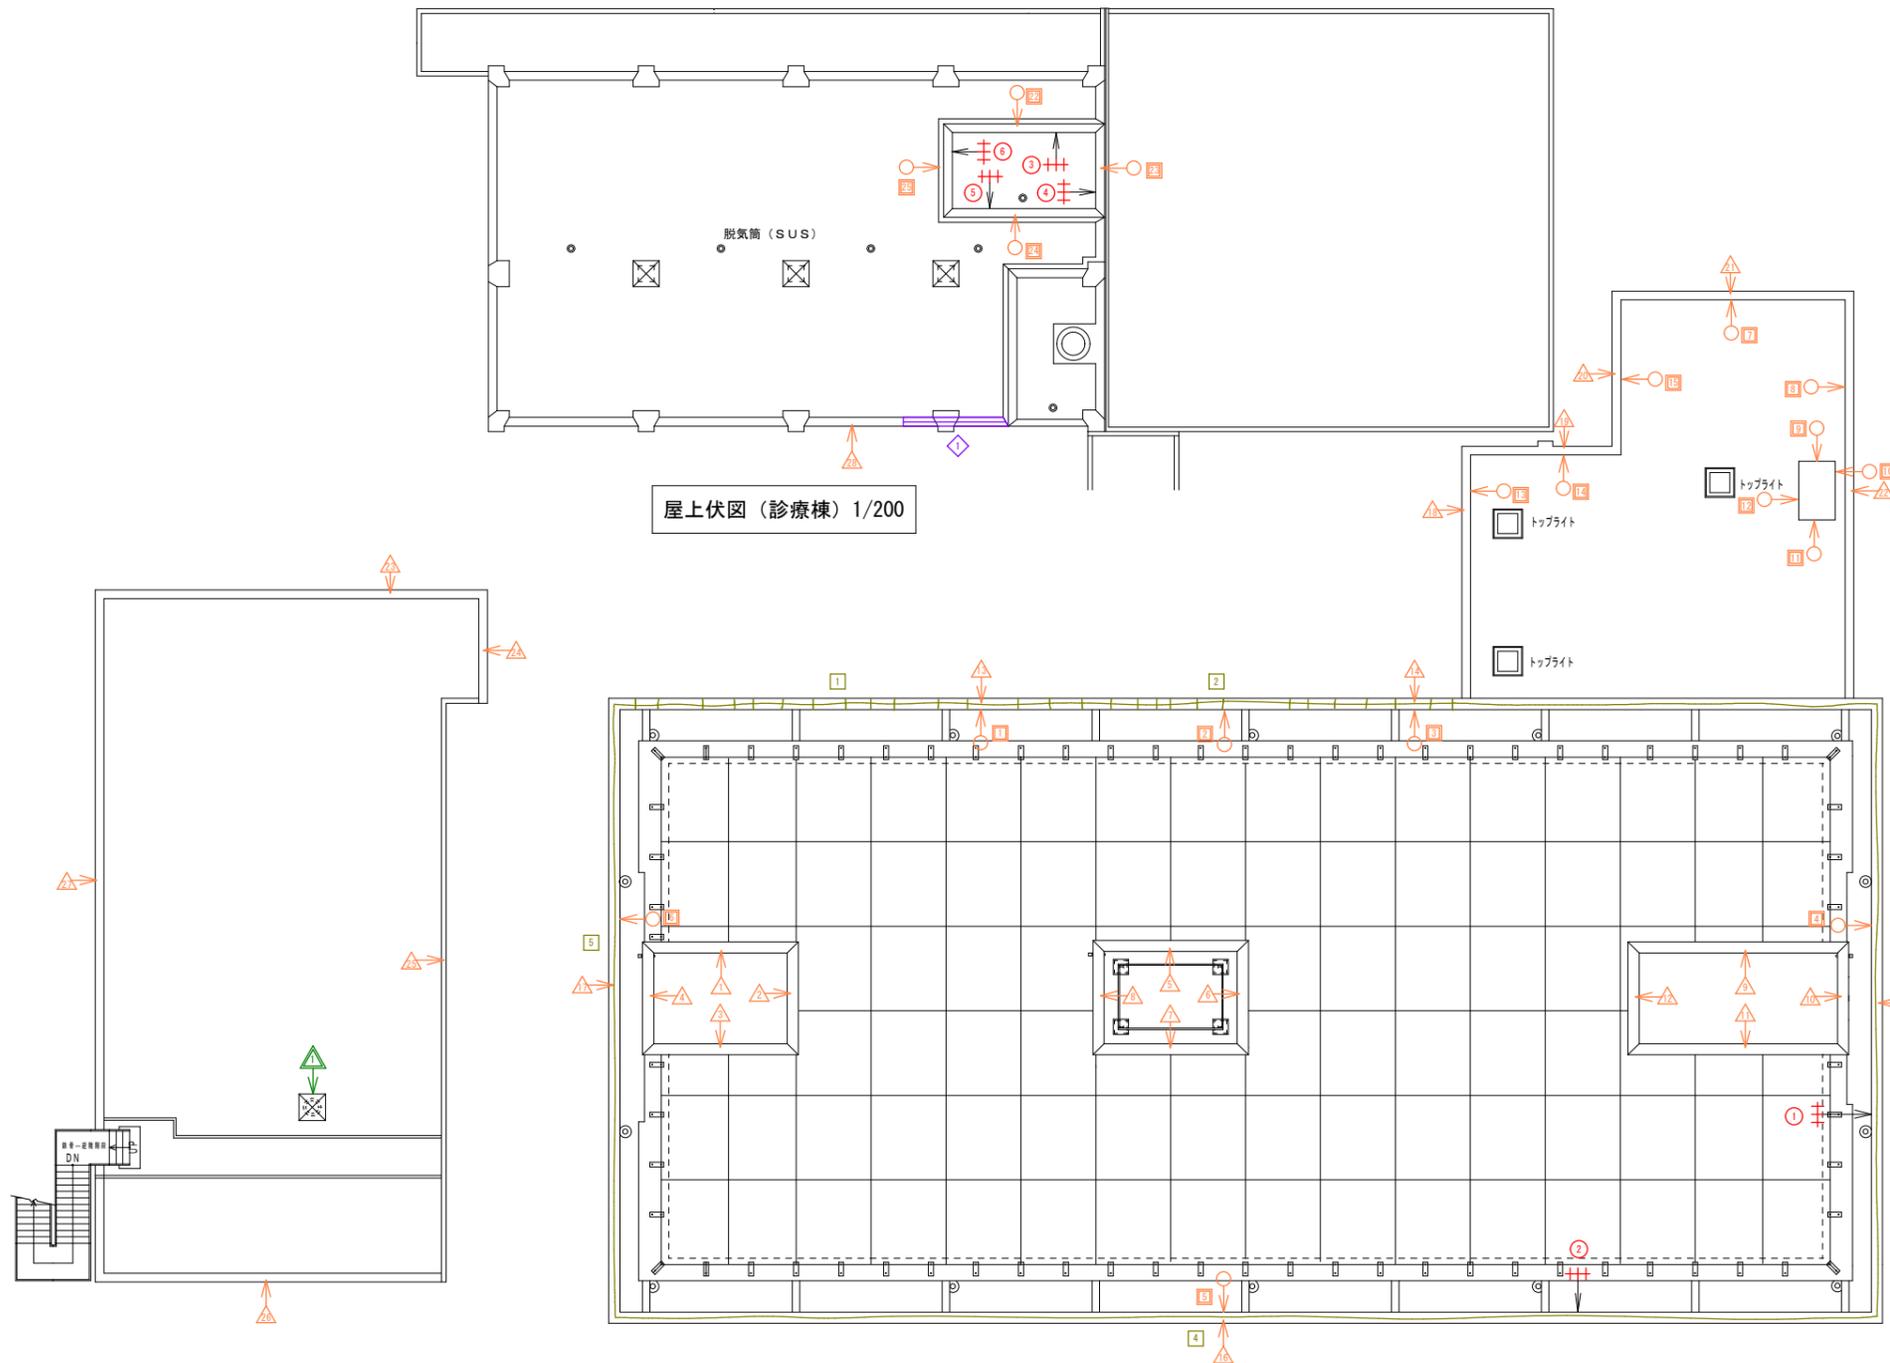

屋上伏図 (診療棟) 1/200

屋上伏図 (病棟) 1/200





凡 例	
	ひび割れ
	タイルひび割れ
	爆裂 100×100以下
	爆裂 100×300以下
	爆裂 100×500以下
	爆裂 100×1000未満
	爆裂 100×1000以上
	モルタル浮き
	モルタル浮き 狭幅部
	タイル浮き
	塗膜剥離
	タイルハツリ

竣工：H26年11月14日

佐賀県 多久市役所 建設課		工事名称	病棟・診療棟外部改修工事	縮尺	図面番号
〒846-8501 多久市北多久町大字小待7番地1		図面名称	屋上平面図 (外壁改修範囲図)	1:200	8
電話 0952-75-4826 FAX 0952-75-6112					

(凡例)

- 外壁タイル面
既設 タイル浮き・ひび割れ補修+水洗い・薬品洗浄
建具廻りシーリング
新規 タイル表面保護
- 外壁珪藻土面
既設 浮き・ひび割れ・爆裂補修+水洗い
建具廻りシーリング+外壁塗膜剥離補修
新規 下地調整+複層塗材E(シリコン)
- 外壁珪藻土面
既設 浮き・ひび割れ・爆裂補修+水洗い
建具廻りシーリング+外壁塗膜剥離補修
新規(手摺壁) 下地調整+複層塗材E(シリコン)
(塔屋) 下地調整+防水複層塗材E(シリコン)
- 既設 外壁タイル全面撤去・モルタル補修
新規 下地調整+防水型複層塗材E(シリコン)

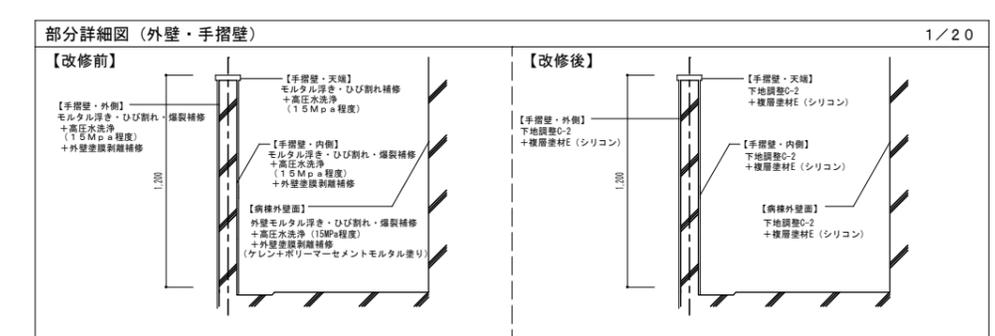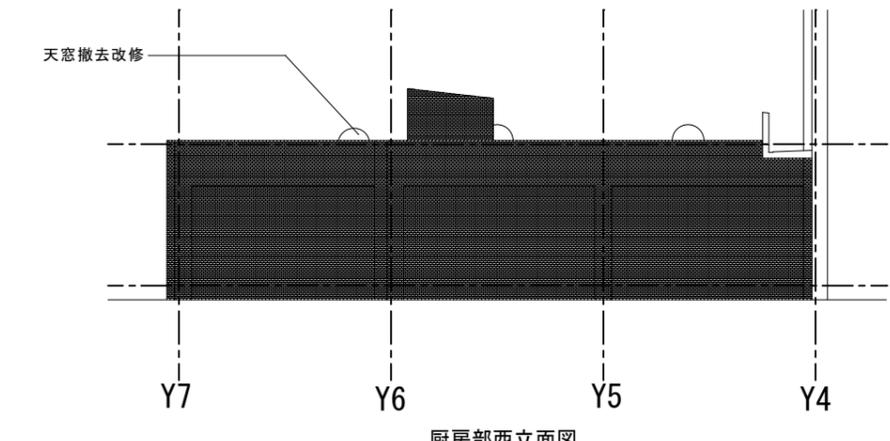
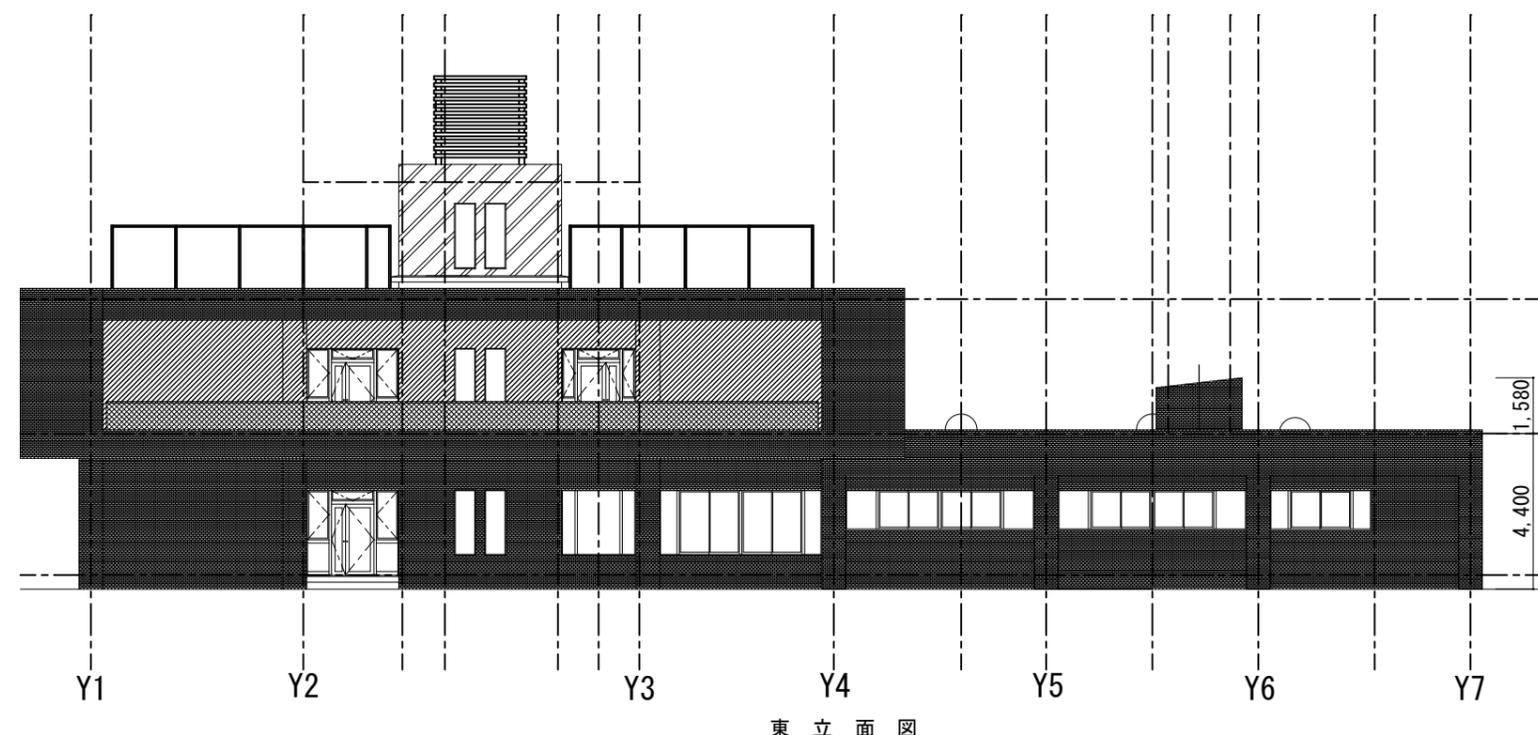
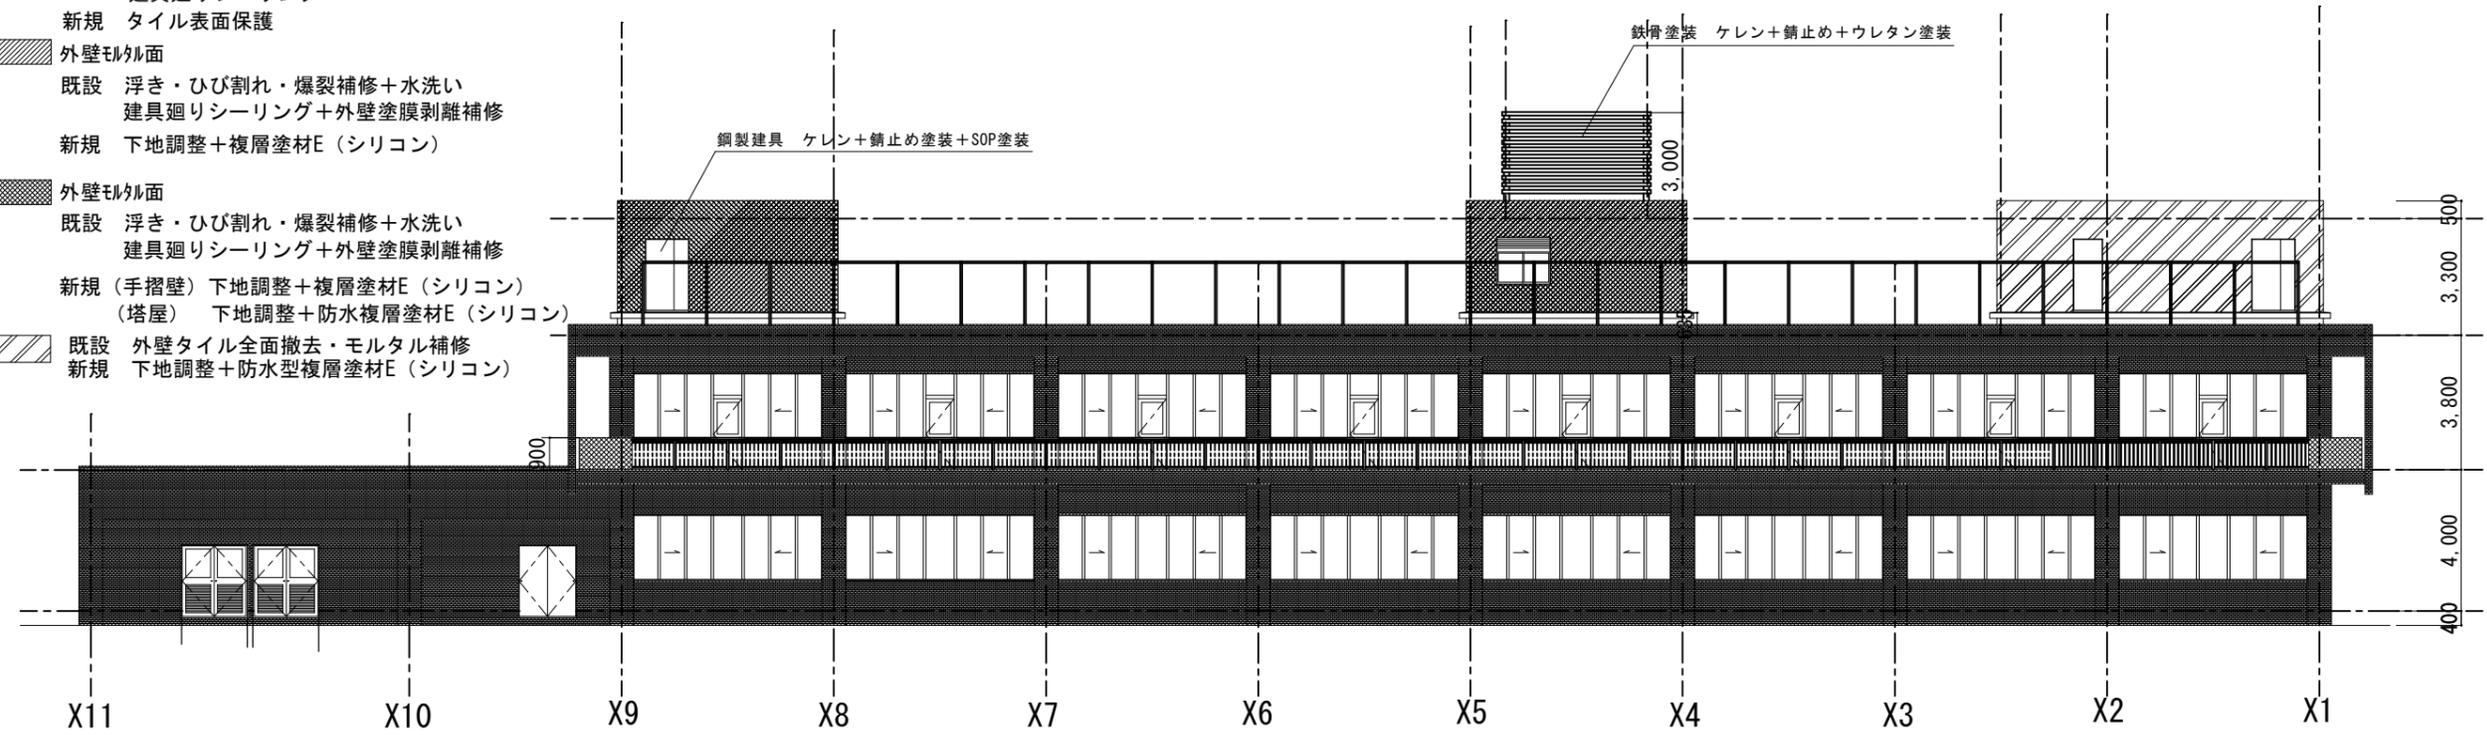


竣工：H26年11月14日

記事	月 日		多久市役所 建設課 佐賀県多久市北多久町大字小侍7番地1 TEL (0952) 75-4826 FAX 75-6112	工事名称 市立病院病棟及び診療棟外部改修工事	縮尺	図面番号
				図面名称 立面図 1 (外壁改修範囲図)	1/100	4

(凡例)

- 外壁タイル面
既設 タイル浮き・ひび割れ補修+水洗い・薬品洗浄
建具廻りシーリング
新規 タイル表面保護
- ▨ 外壁珪藻土面
既設 浮き・ひび割れ・爆裂補修+水洗い
建具廻りシーリング+外壁塗膜剥離補修
新規 下地調整+複層塗材E(シリコン)
- ▩ 外壁珪藻土面
既設 浮き・ひび割れ・爆裂補修+水洗い
建具廻りシーリング+外壁塗膜剥離補修
新規(手摺壁) 下地調整+複層塗材E(シリコン)
(塔屋) 下地調整+防水複層塗材E(シリコン)
- ▧ 既設 外壁タイル全面撤去・モルタル補修
新規 下地調整+防水型複層塗材E(シリコン)

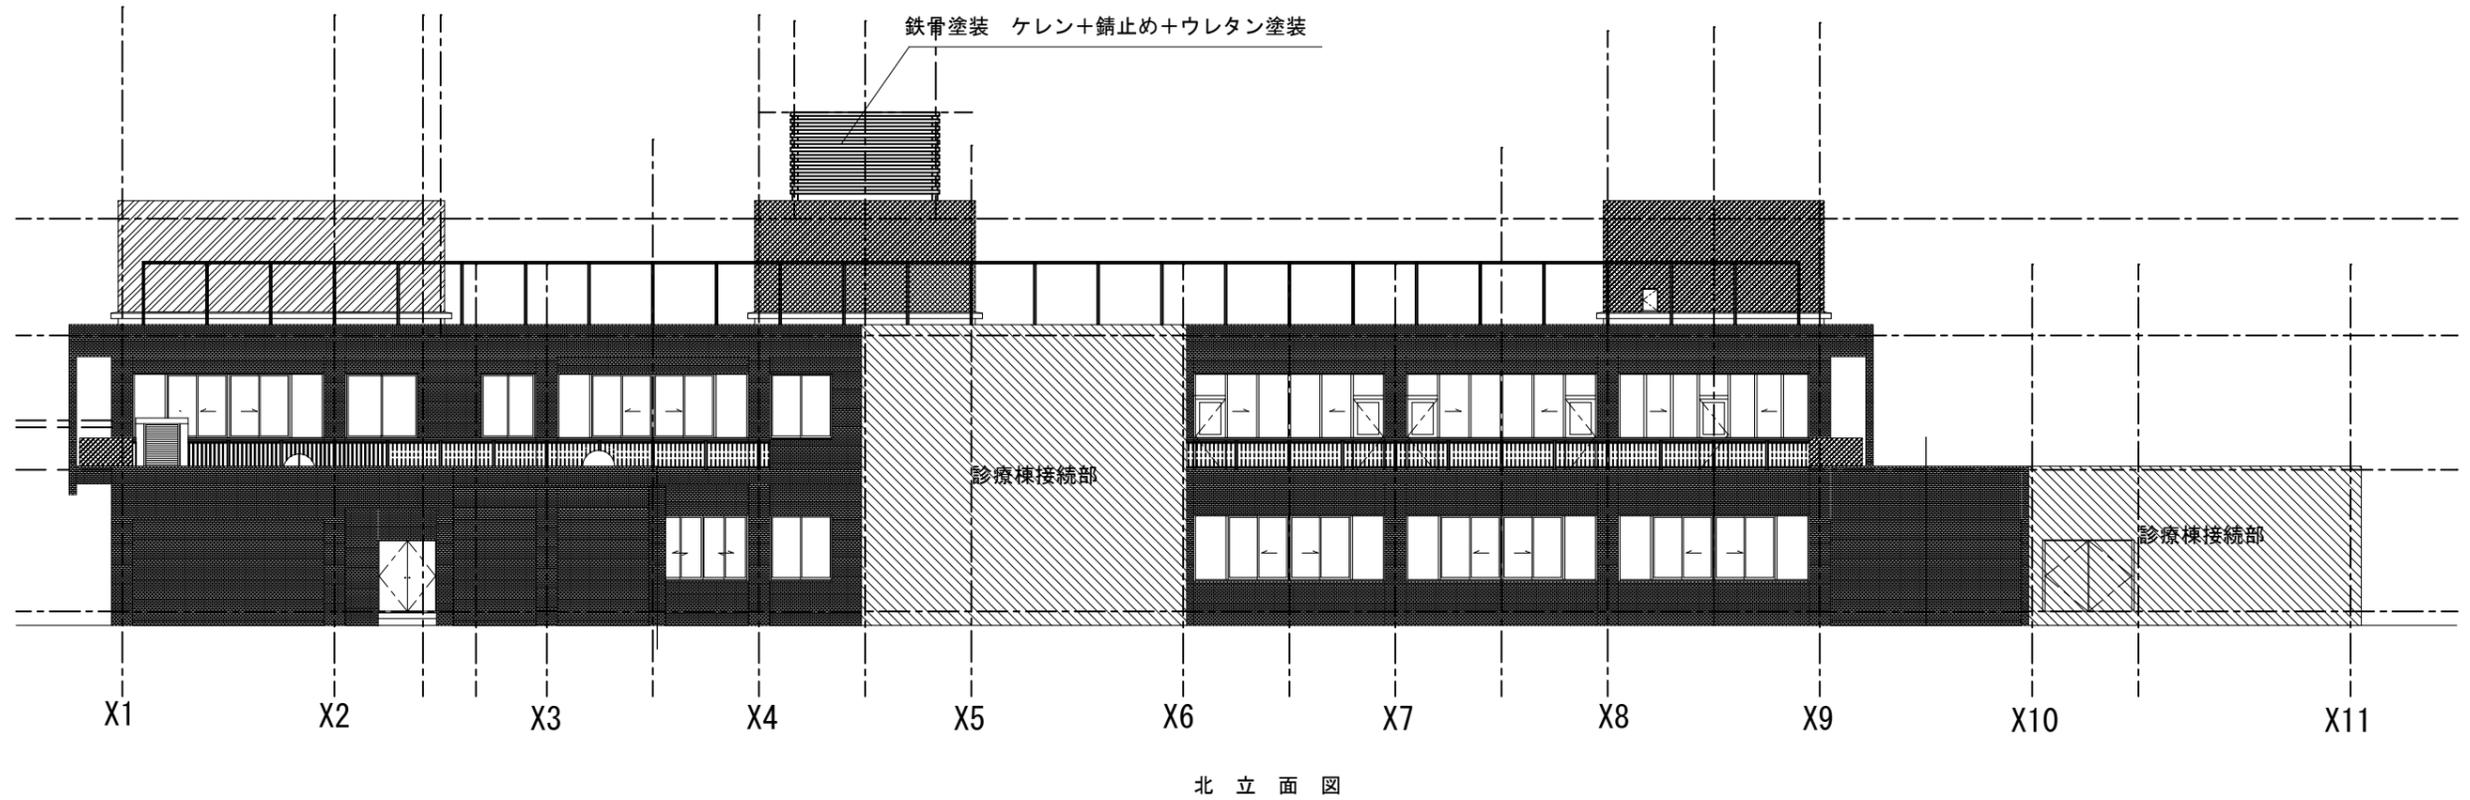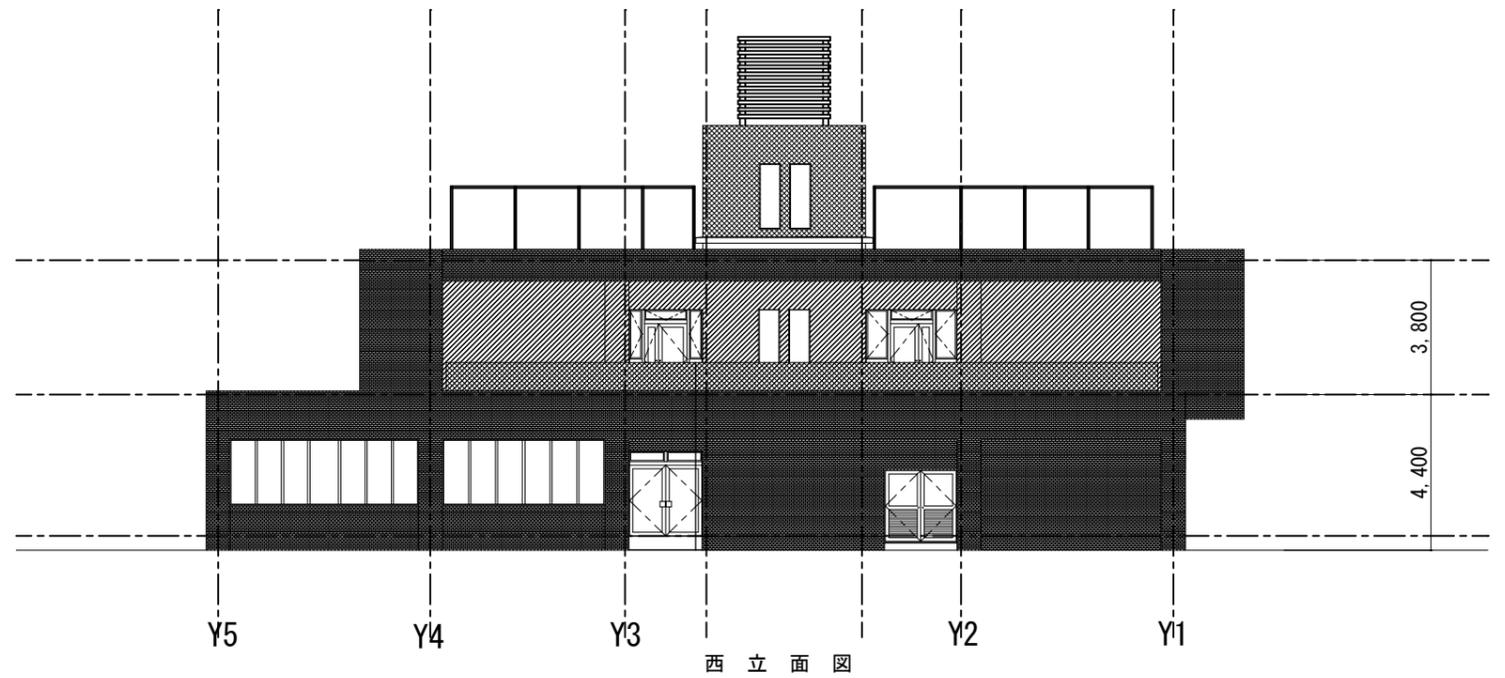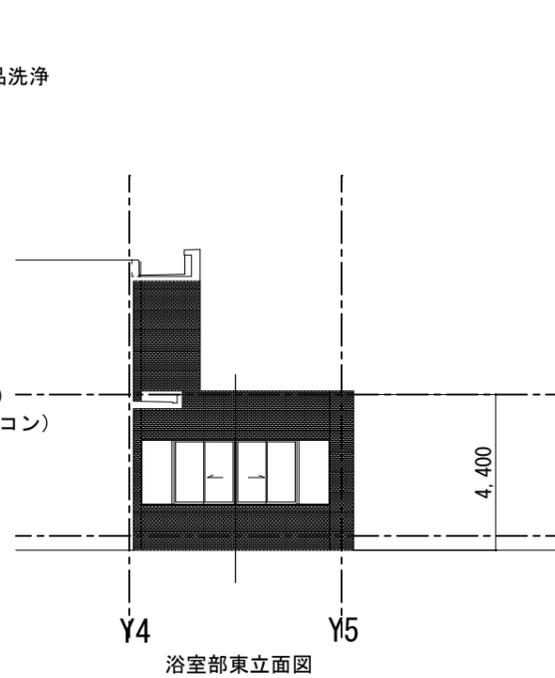

竣工：H26年11月14日

記事	月	日	多久市役所 建設課 佐賀県多久市北多久町大字小侍7番地1 TEL (0952) 75-4826 FAX 75-6112	工事名称	市立病院病棟及び診療棟外部改修工事	縮尺	図面番号
				図面名称	立面図 2 (外壁改修範囲図)	1/100	5