
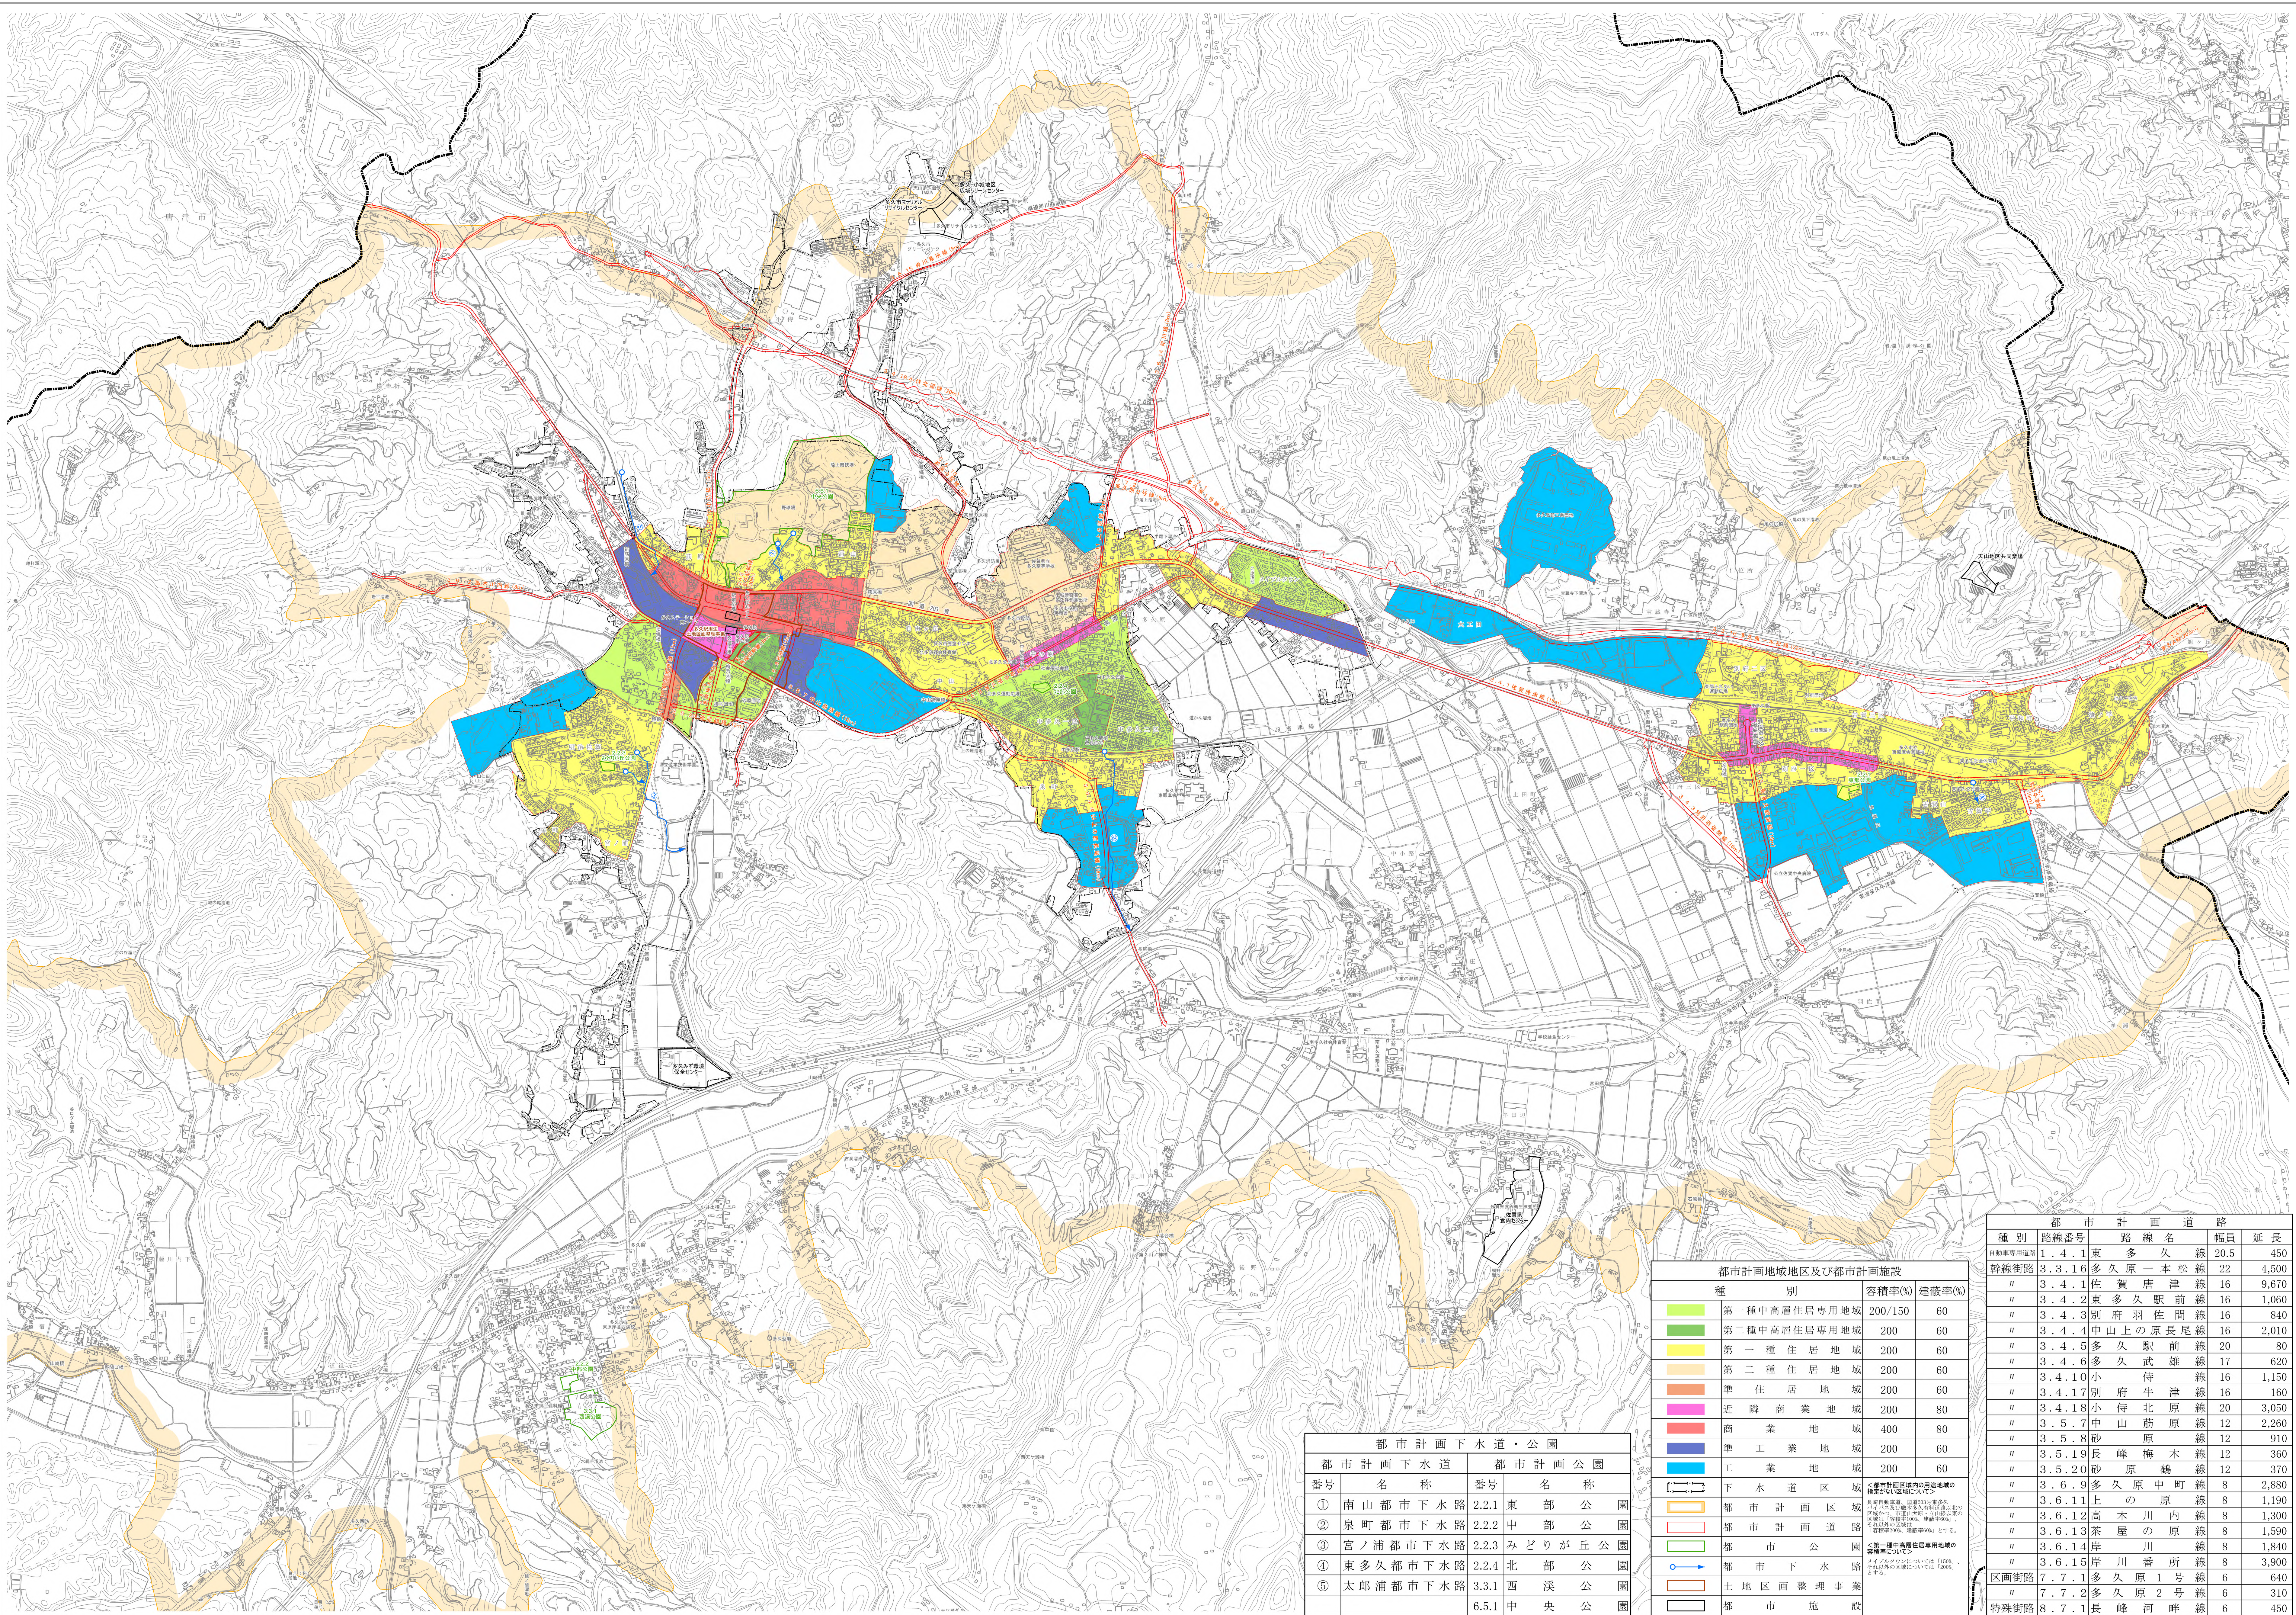


多久都市計画図

令和八年三月作成

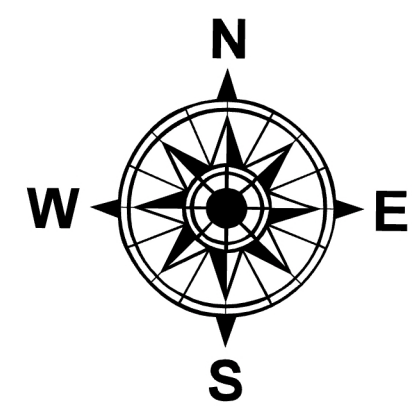


日本工営都市空間株式会社複製

都市計画下水道・公園			
都市計画下水道		都市計画公園	
番号	名称	番号	名称
①	南山都市下水路	2.2.1	東部公園
②	泉町都市下水路	2.2.2	中部公園
③	宮ノ浦都市下水路	2.2.3	みどりが丘公園
④	東多久都市下水路	2.2.4	北部公園
⑤	太郎浦都市下水路	3.3.1	西溪公園
		6.5.1	中央公園

都市計画地域地区及び都市計画施設			
種別		容積率(%)	建蔽率(%)
第一種中高層住居専用地域		200/150	60
第二種中高層住居専用地域		200	60
第一種住居地域		200	60
第二種住居地域		200	60
準住居地域		200	60
近隣商業地域		200	80
商業地域		400	80
準工業地域		200	60
工業地域		200	60
下水道区域			
都市計画区域			
都市計画道路			
都市公園			
都市下水路			
土地区画整理事業			
都市施設			

都市計画道路				
種別	路線番号	路線名	幅員	延長
自動車専用道路	1.4.1	東多久線	20.5	450
幹線街路	3.3.16	多久原一本松線	22	4,500
"	3.4.1	佐賀唐津線	16	9,670
"	3.4.2	東多久駅前線	16	1,060
"	3.4.3	別府羽佐間線	16	840
"	3.4.4	中山上の原長尾線	16	2,010
"	3.4.5	多久駅前線	20	80
"	3.4.6	多久武雄線	17	620
"	3.4.10	小侍津線	16	1,150
"	3.4.17	別府牛津線	16	160
"	3.4.18	小侍北原線	20	3,050
"	3.5.7	中山筋原線	12	2,260
"	3.5.8	砂原線	12	910
"	3.5.19	長峰橋木線	12	360
"	3.5.20	砂原鶴線	12	370
"	3.6.9	多久原中町線	8	2,880
"	3.6.11	上の原線	8	1,190
"	3.6.12	高木川内線	8	1,300
"	3.6.13	茶屋の原線	8	1,590
"	3.6.14	岸川線	8	1,840
"	3.6.15	岸川番所線	8	3,900
区画街路	7.7.1	多久原1号線	6	640
"	7.7.2	多久原2号線	6	310
特殊街路	8.7.1	長峰河畔線	6	450

1:10,000

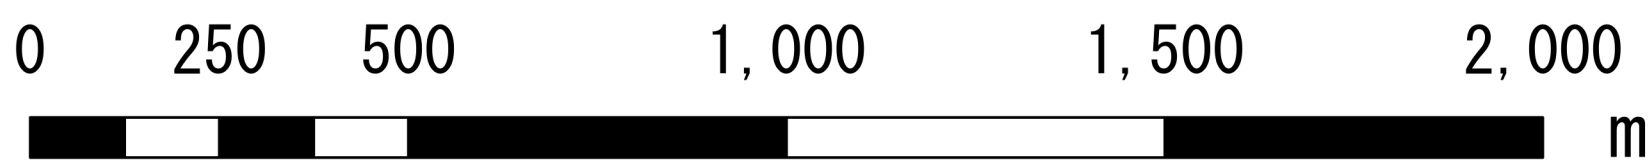

〔測量法に基づく国土地理院長承認(使用) R4JHs 468〕